



BILANȚ TERITORIAL		
	EXISTENT	PROPUS
Steren	-	480mp
Rhmaxim	-	S+P+6E+E7r
P.O.T.maxim	-	70%
C.U.T.maxim	-	3

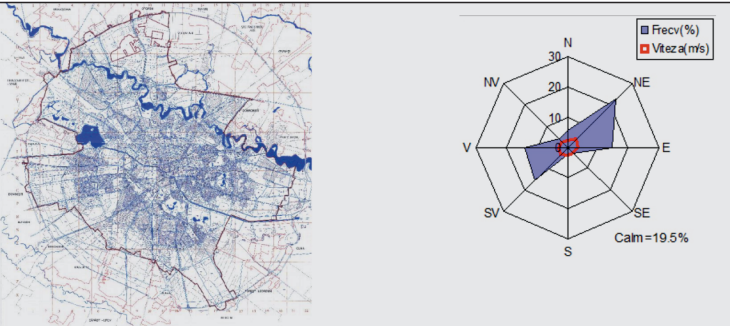

- Legendă**
- Limită zonă analizată
 - Limită teren ce a generat PUD
 - Limită edificabil propus prin PUD
 - Aliniere construcție
- ZONIFICARE FUNCȚIONALĂ**
- Locuinte colective
 - Locuinte colective cu servicii la parter propuse
 - Punct Termic - existent
 - Spațiu verde - existent
- CIRCULAȚII**
- Circulații pietonale
 - Circulații carosabile de importanță zonală
 - Circulații carosabile de importanță locală
 - Platformă betonată - circulație pietonală, carosabilă, parcuri amenajate/neamenajate
 - Parcuri amenajate - Direcția Mobilitate Urbană Sector 4
 - Propunere relocate parcare amenajată de D.M.U. Sector 4 în vederea asigurării accesului la parcelă conform legii
 - Acces pietonal
 - Acces auto subsol
 - Acces auto la sol

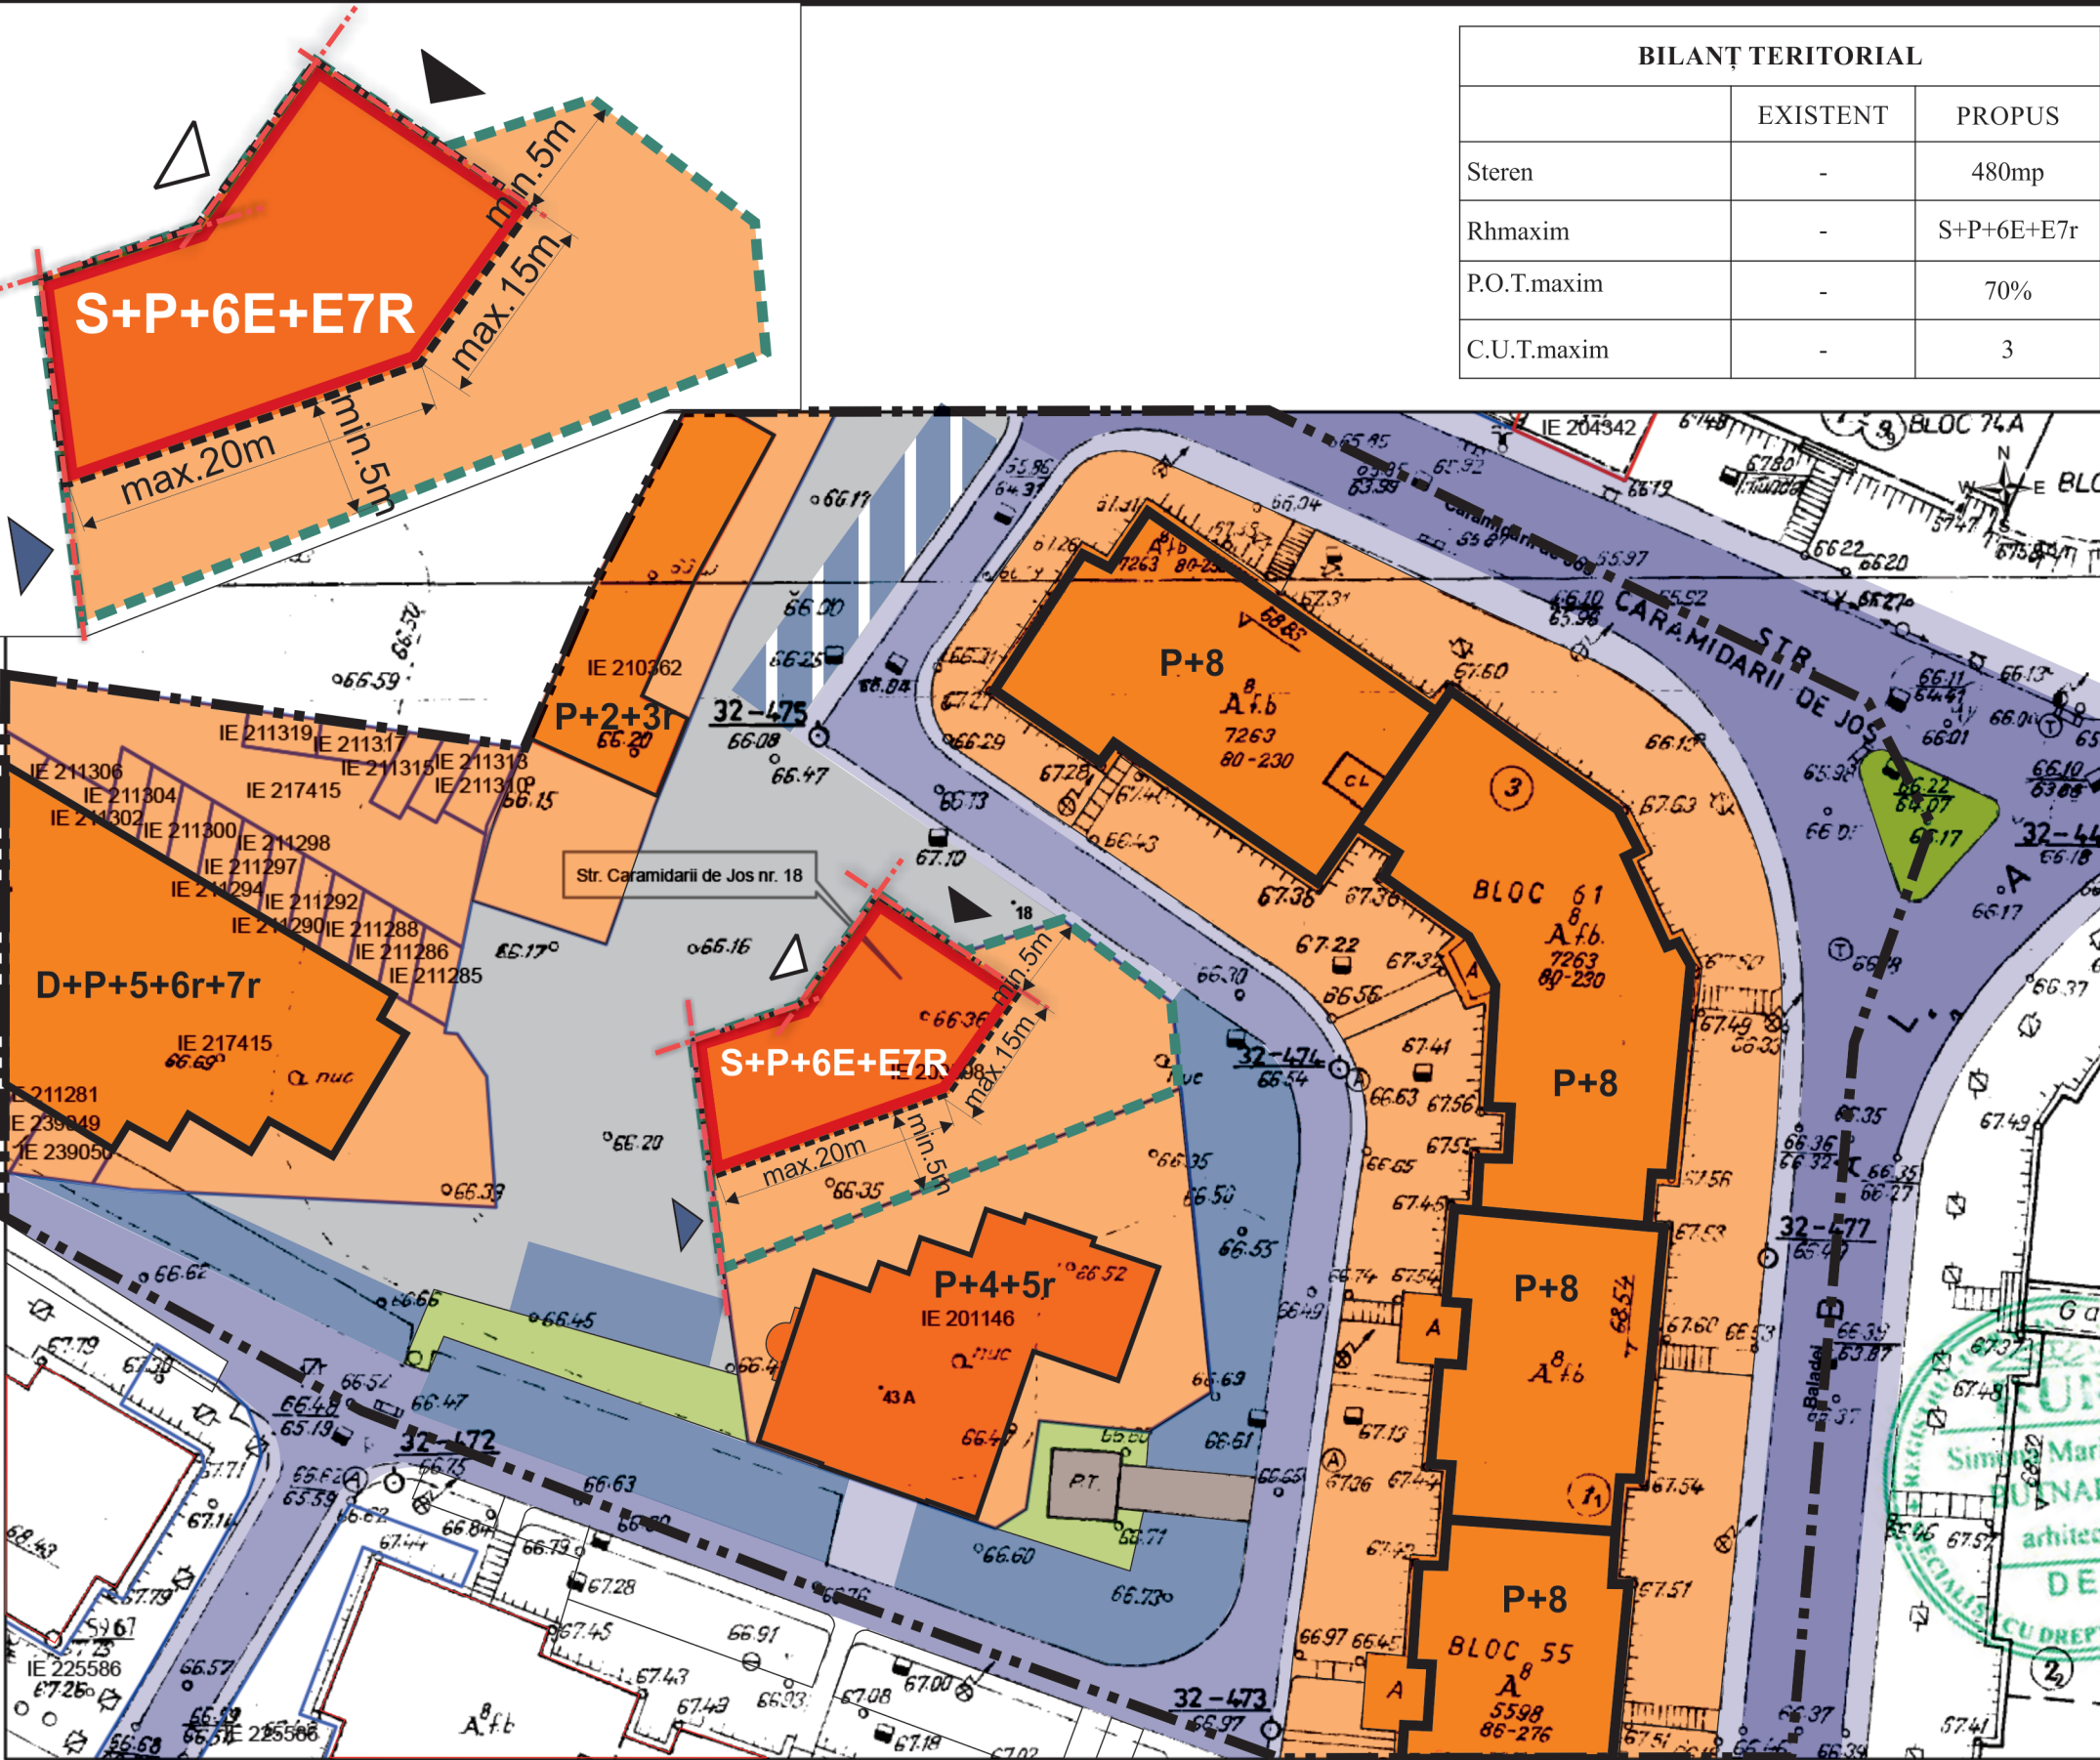

documentatii cadastrale avizate
construcții introduse în sistemul integrat de cadastru și carte funciara

OCPI Bucuresti, B-dul Expozitiei, nr. 1A, sector 1, Bucuresti
Data: 2024
Intocmit: Mihaela Radu

S.C. M.A. ATELIER ARHITECTURĂ S.R.L. J40/5581/2006		
Proiectat	arch. urb. Butnariu Simona Marilena	SBA
Desenat	arch. Mosleh Mehrdad	
Beneficiar: S.C. CRIA GENERAL CONSTRUCT S.R.L. Amplasament: str. Căramidarii de Jos nr. 18, sector 4, București		Nr. proiect U01/2024
Construire imobil rezidențial cu servicii la parter, cu regim de înălțime S+P+6E+7ER		Scara 500
		Planșa nr. 06
Reglementări urbanistice		


Sectorul 4 al Municipiului București

Data anunțului 31.05.2024

INTENȚIE DE ELABORARE PLAN URBANISTIC DE DETALIU

Argumentare: pe terenul situat pe str. Căramidarii de Jos la nr. 18, se propune construirea unui imobil rezidențial cu servicii la parter, cu regim de înălțime S+P+6E+E7retras, Planul Urbanistic de Detaliu va detalia amplasamentul, volumetria și condițiile de construire pe terenul ce a generat PUD

Inițiator: S.C. CRIA GENERAL CONSTRUCT S.R.L.

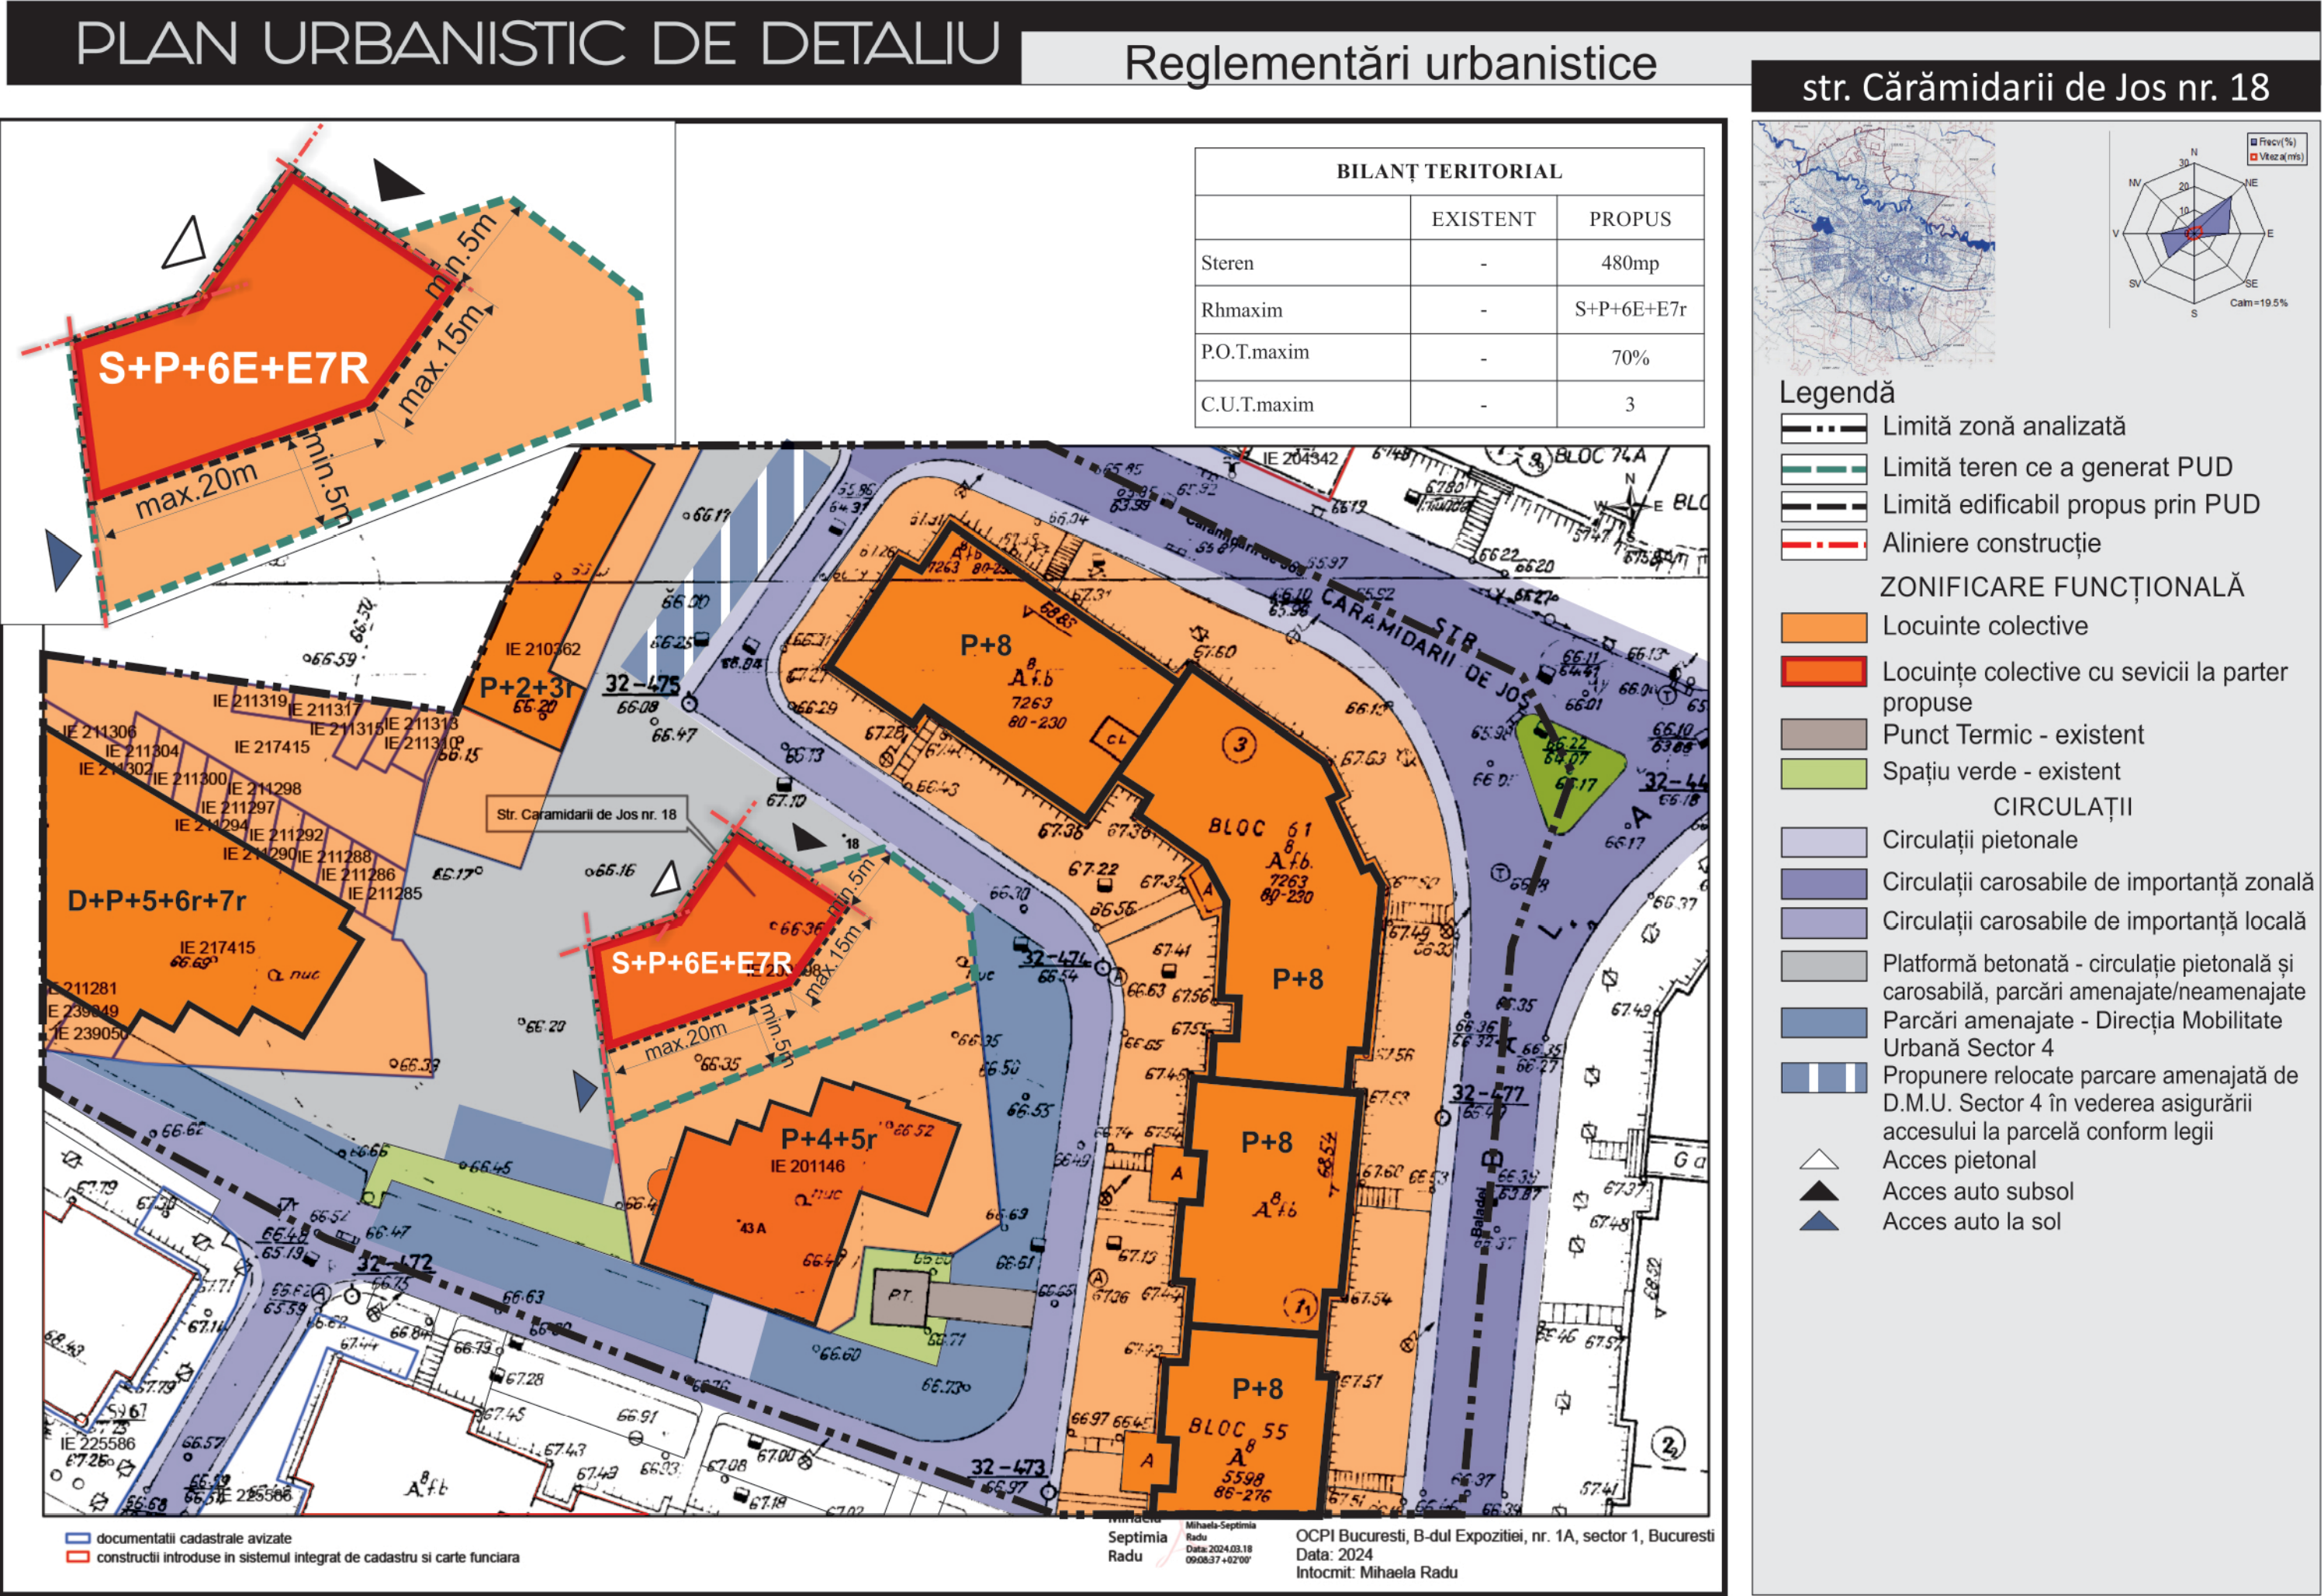

PUBLICUL ESTE INVITAT SĂ TRANSMITĂ OBSERVAȚII ȘI PROPUNERI PRIVIND INTENȚIA DE ELABORARE A PLANULUI URBANISTIC DE DETALIU PERIOADA: 31.05.2024 -14.06.2024

Reponsabilitatea informării și consultării publicului revine Sectorului 4, prin Serviciul de Urbanism și Amenajarea Teritoriului

Adresa: B-dul George Coșbuc nr. 6-16

Telefon: 021.335.92.30 / 021.335.92.36, e-mail: contact@ps4.ro

Observațiile publicului sunt necesare în vederea elaborării PLANULUI URBANISTIC DE DETALIU

Răspunsul la observațiile primite va fi transmis prin poștă de Serviciul de Urbanism al Sectorului 4, sau prin e-mail.

Etapele preconizate pentru consultarea publicului până la aprobarea planului:

- anunțarea intenției de elaborare a PUD-ului

Anexa nr. 1 la

Regulamentul local de implicare a publicului în elaborarea sau revizuirea planurilor de urbanism de tip PUD ce intră în competența de aprobare a Consiliului Local al Primăriei Sectorului 4 al Municipiului București

ANUNȚ DE INTENȚIE

Privind elaborarea Plan Urbanistic de Detaliu

pentru „Construire imobil rezidențial cu servicii la parter, cu regim de înălțime S+P+6E+7Eretras”

STRADA CĂRĂMIDARII DE JOS NR. 18, SECTOR 4

INIȚIATOR

Nume, prenume / Denumire: **S.C. CRIA GENERAL CONSTRUCT S.R.L.**

Adresa/ Sediul: **București, str. Căramidarii de Jos nr. 18, sector 4**

ELABORATOR

Nume, prenume / Denumire: **S.C. M.A. Atelier Arhitectură SRL**

Adresa/ Sediul: **str. Moșoaia , nr. 67C, sect 4, București**

OBIECTIVE ȘI ARGUMENTE

Se propune construirea unui imobil rezidențial cu servicii la parter, cu regim de înălțime S+P+6E+7Eretras, funcțiune care se încadrează în reglementările PUG-ului, în caracterul și specificul zonei, nu este poluant, nu este generatoare de trafic greu, deci nu afectează funcțiunea predominantă a zonei, cea de locuire și servicii.

Documentatia de tip PUD pentru amplasamentul din str. Căramidarii de Jos nr. 18, propune o rezolvare urbanistică în vederea conformării arhitectural-volumetrice și pentru stabilirea modului de ocupare a terenului și amplasamentului, a acceselor auto și pietonale pentru investiția ce urmează a se realiza.

Mod de utilizare:

- Rhmax= S+P+6E+7Eretras

- POT maxim propus= 70%

- CUT maxim propus= 3

Observațiile și propunerile pot fi transmise în termen de 15 zile prin poșta pe adresa bd George Coșbuc nr. 6-16, sector 4, Bucuresti, sau prin e-mail la adresa: contact@ps4.ro.

Întocmit,

Primăriei Sectorului 4, prin Serviciul de Urbanism

arh. urb. Butnariu Simona Marilena

Adresa: George Coșbuc nr. 6-16, sector 4

Telefon: 021.335.92.30 / 021.335.92.36, e-mail: contact@ps4.ro



SBM













Sectorul 4 al Municipiului București

Data anunțului 31.05.2024

INTENȚIE DE ELABORARE PLAN URBANISTIC DE DETALIU

Argumentare: pe terenul situat pe str. Căramidarii de Jos la nr. 18, se propune construirea unui imobil rezidențial cu servicii la parter, cu regim de înălțime S+P+6E+E7retras, Planul Urbanistic de Detaliu va detalia amplasamentul, volumetria și condițiile de construire pe terenul ce a generat PUD

Inițiator: [REDACTED]

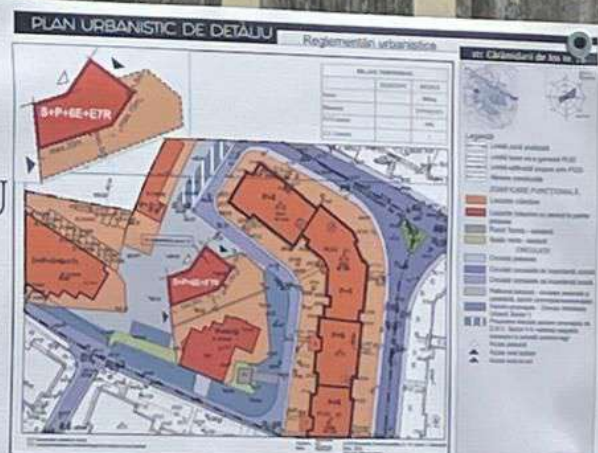

**PUBLICUL ESTE INVITAT SĂ TRANSMITĂ OBSERVAȚII
ȘI PROPUNERI PRIVIND INTENȚIA DE ELABORARE A
PLANULUI URBANISTIC DE DETALIU
PERIOADA: 31.05.2024 -14.06.2024**

Reponsabilitatea informării și consultării publicului revine Sectorului 4, prin Serviciul de Urbanism și Amenajarea Teritoriului

Adresa: B-dul George Coșbuc nr. 6-16

Telefon: 021.335.92.30 / 021.335.92.36, e-mail: contact@ps4.ro

Observațiile publicului sunt necesare în vederea elaborării PLANULUI URBANISTIC DE DETALIU

Răspunsul la observațiile primite va fi transmis prin poșta de Serviciul de Urbanism al Sectorului 4, sau prin e-mail.

Etapele preconizate pentru consultarea publicului până la aprobarea planului:

- anunțarea intenției de elaborare a PUD-ului













